


Plattenstreifen 20 mm, LaFire $b \geq 100$ mm
alternativ Randdämmstreifen,
 $d = 12$ mm, Schmelzpunkt ≥ 1000 °C

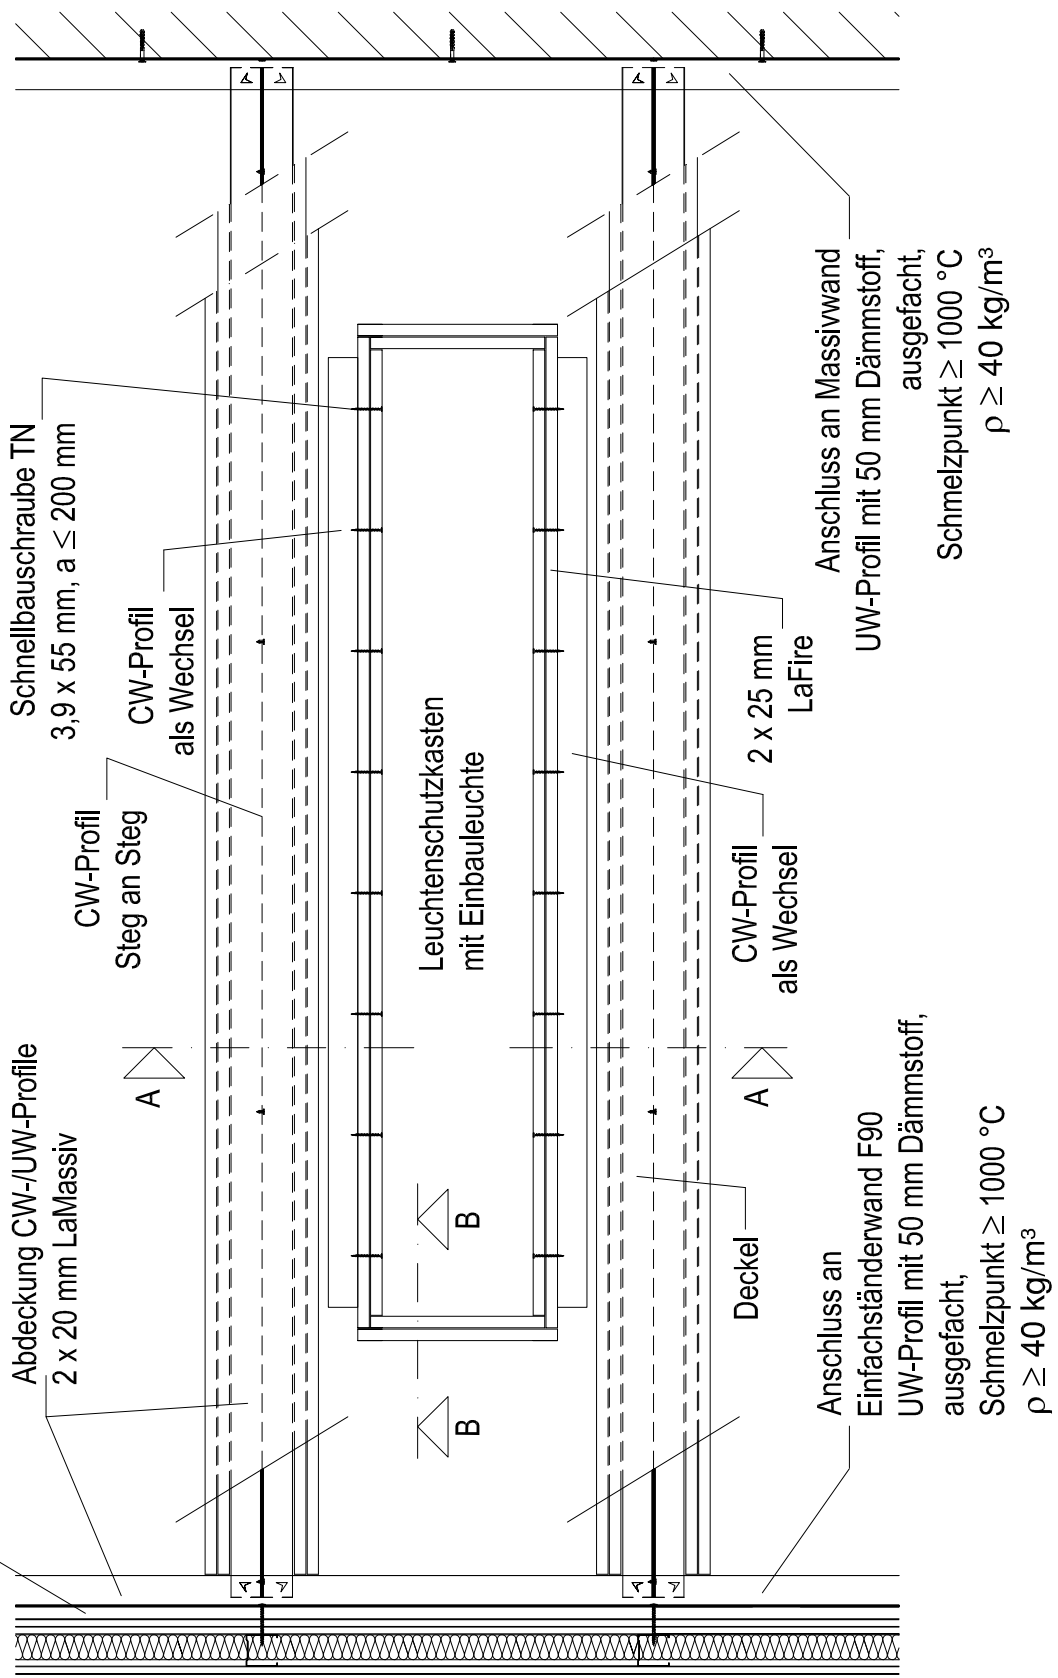

System Nr.:

SD59 FD LK07

System:

SD59 Freitragende Unterdecken mit Brandbeanspruchung

Detail:

Einbau Leuchenschutzkasten - F 90-A von unten oder oben

Zeichnung Nr.:

3081

Maßstab:

1 : 2.5

Datum:

01.2015

Datel.:

SD59_FD_LK07.dwg

