


CW-Profil
Steg an Steg
als Tragprofil

CW-Profil mit UW-Profil
oben und unten
verkrümpeln

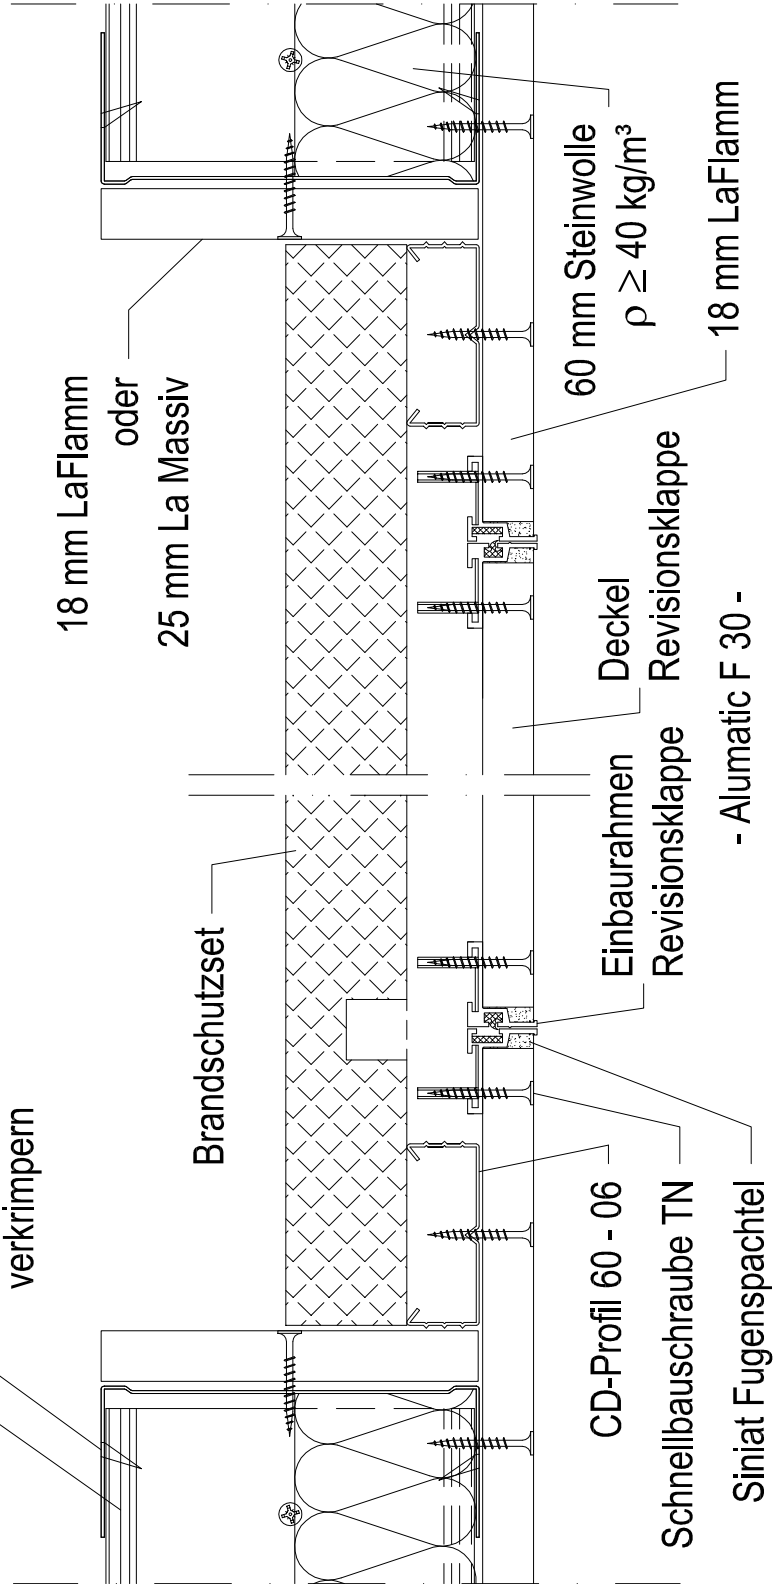

System Nr.:

SD59 FD RK02

System:

SD59 Freitragende Unterdecken mit Brandbeanspruchung

Detail:

Einbau Revisionsklappe - F 30-A von unten; Schnitt C - C

Zeichnung Nr.:

3036

Maßstab:

1 : 2.5

Datum:

01.2015

Datel.:

SD59_FD_RK02.dwg

