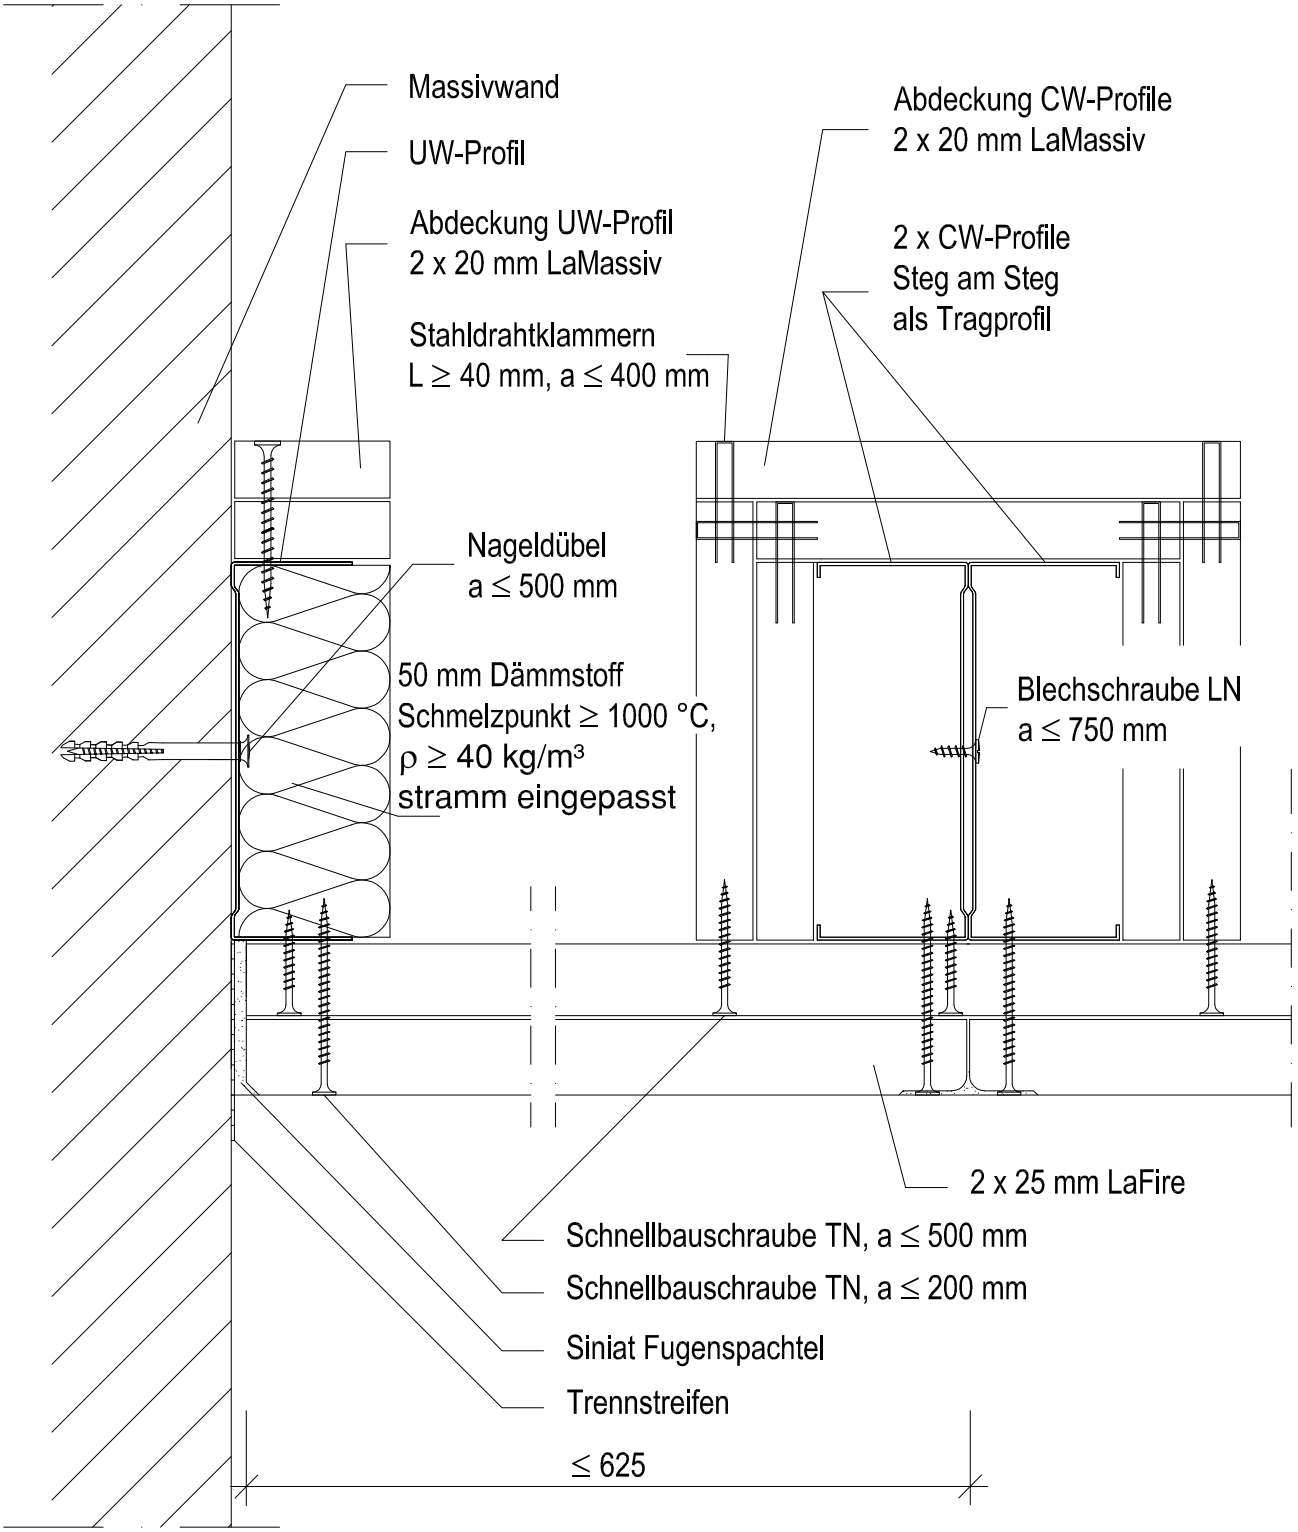


| System Nr.: | System: | | |
|---|---|---|---|
| SD59 FD WA13 | SD59 Freitragende Unterdecken mit Brandbeanspruchung | | |
| Detail: | | | |
| Anschluss an Massivwand; Tragprofil parallel | | | |
| Zeichnung Nr.: | Maßstab: | Datum: | Datei.: |
| 3078 | 1 : 2.5 | 01.2015 | SD59_FD_WA13.dwg |

siniat