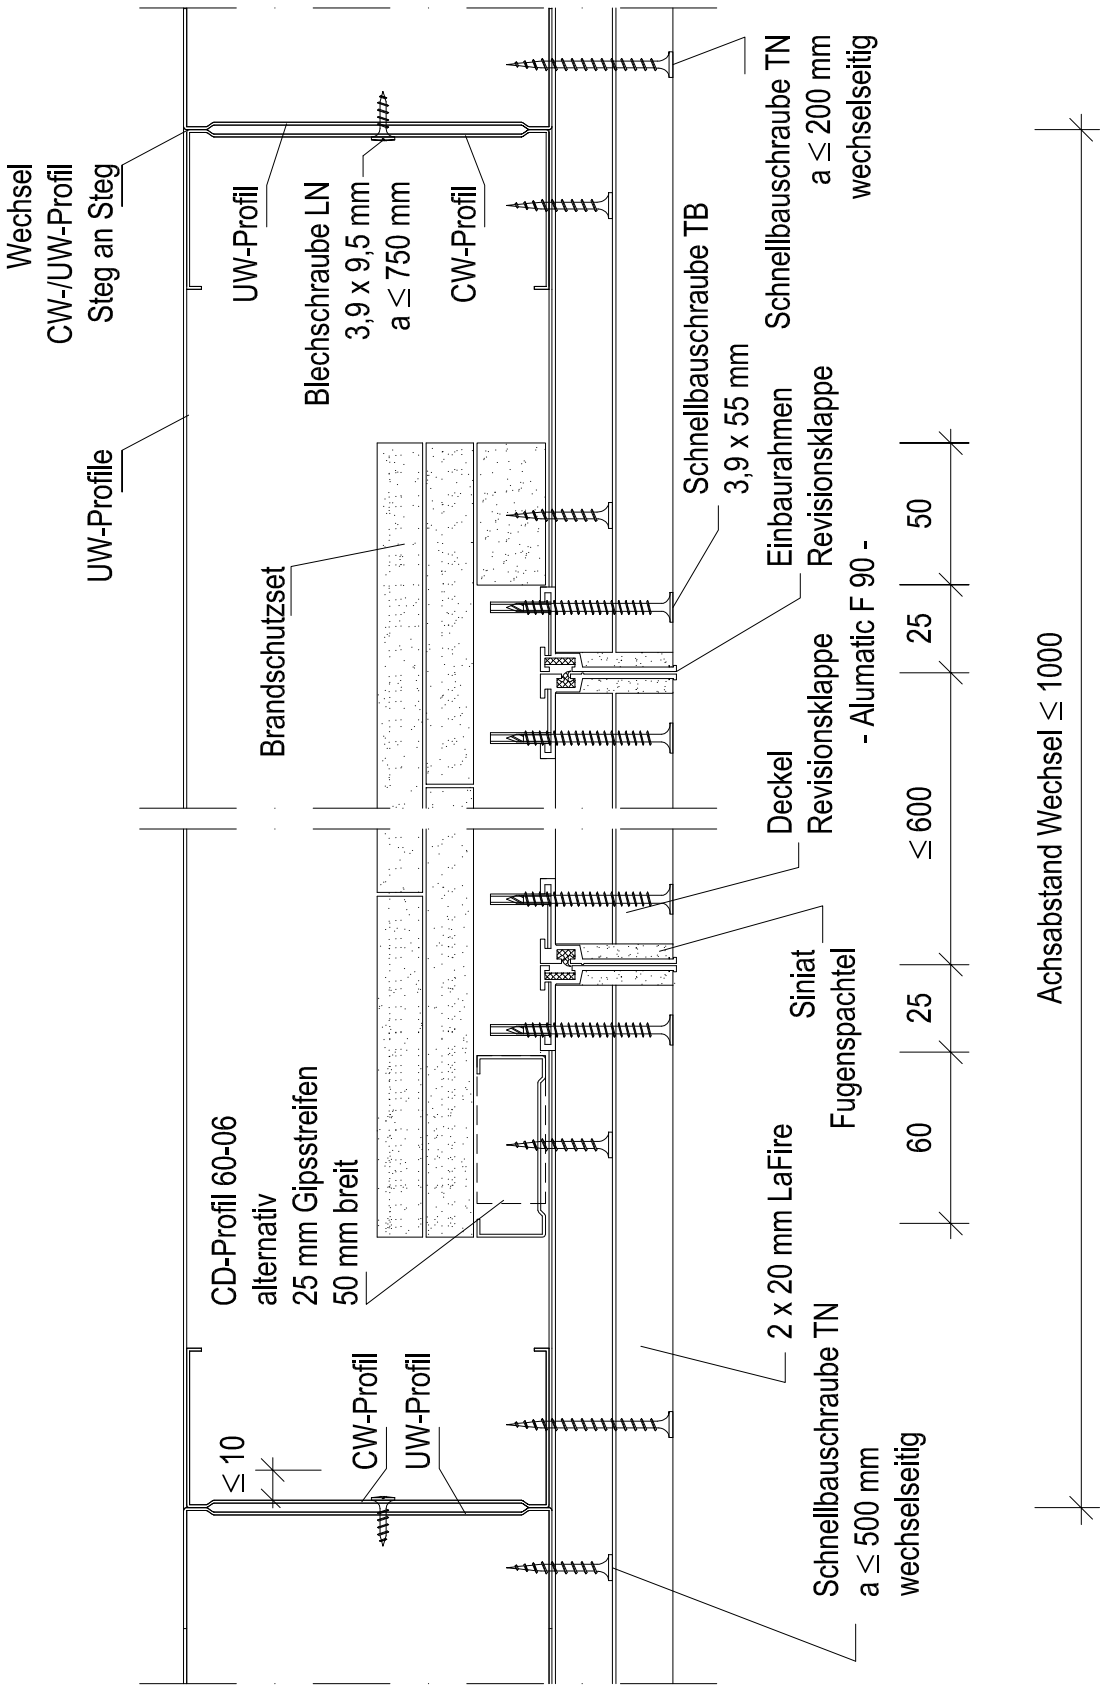

System Nr.:	System:		
SD59 FD RK18	SD59 Freitragende Unterdecken mit Brandbeanspruchung		
Detail:			
Einbau Revisionsklappe - F 90-A von unten; Schnitt F - F			
Zeichnung Nr.:	Maßstab:	Datum:	Datei.:
3072	1 : 2.5	01.2015	SD59_FD_RK18.dwg